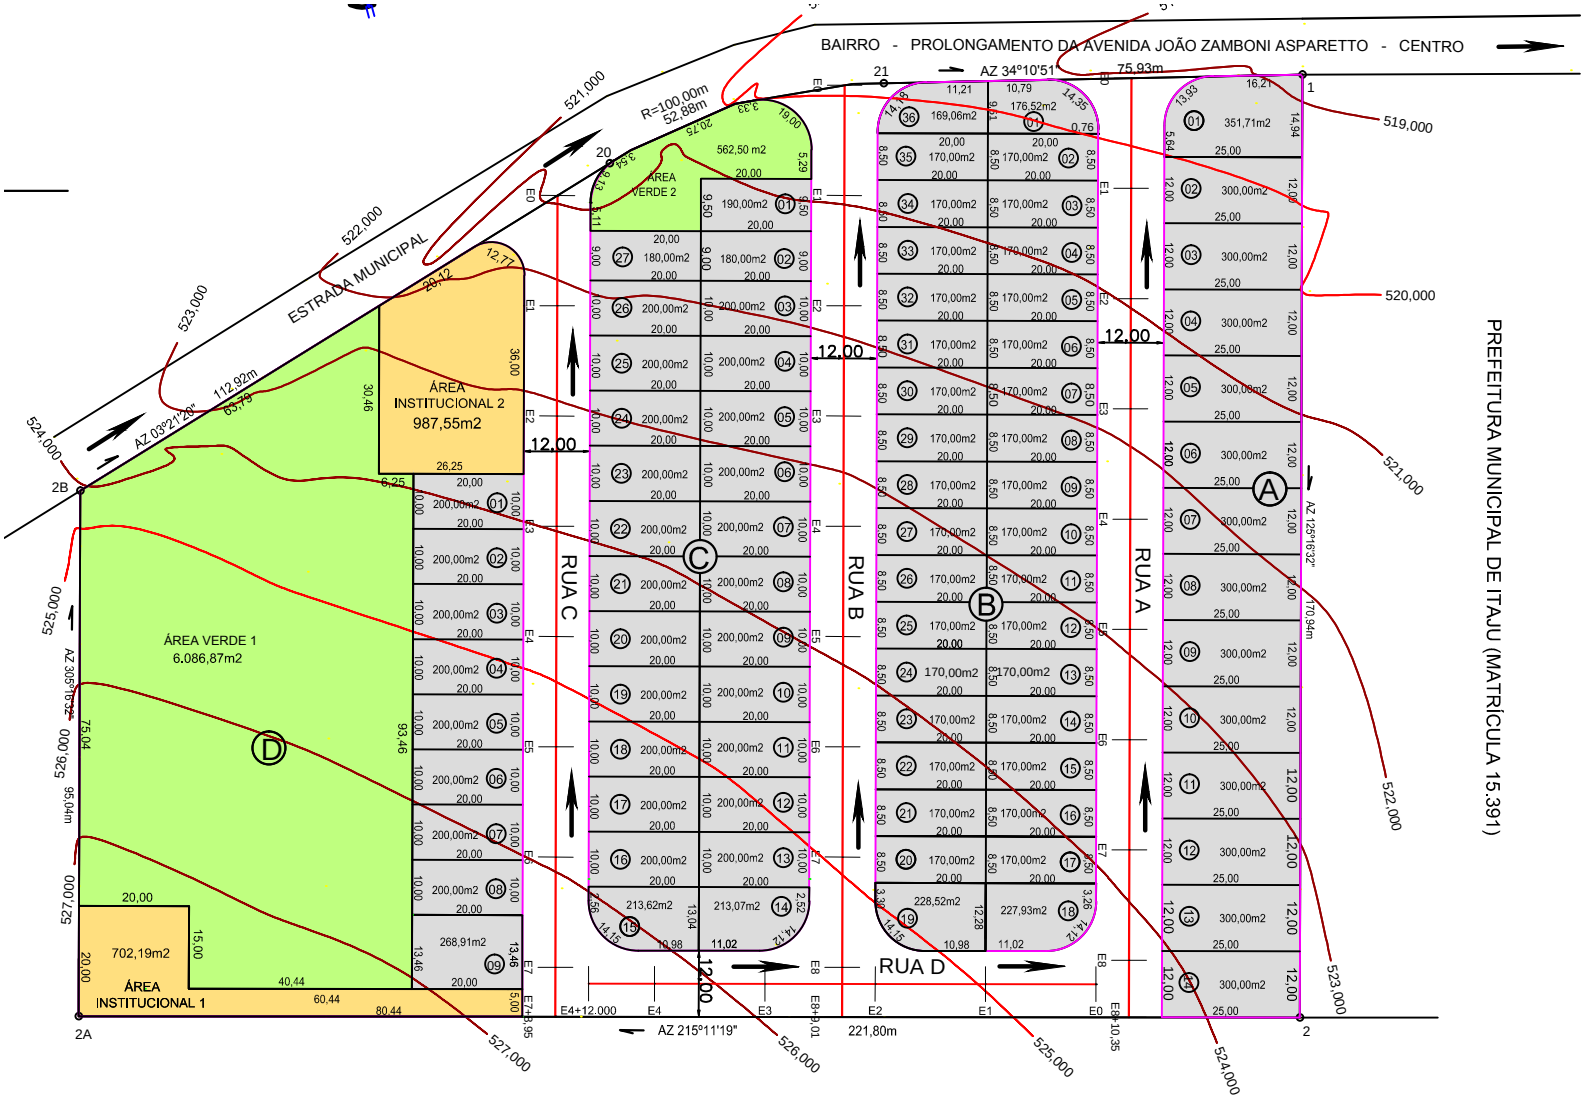
BAIRRO - PROLONGAMENTO DA AVENIDA JOÃO ZAMBONI ASPARETTO - CENTRO
PREFEITURA MUNICIPAL DE ITAJU (MATRÍCULA 15.391)
ESTRADA MUNICIPAL
RUA A
RUA B
RUA C
RUA D
ÁREA INSTITUCIONAL 1
ÁREA INSTITUCIONAL 2
987,55m2
ÁREA VERDE 1
6.086,87m2
ÁREA VERDE 2
562,50 m2
702,19m2
AZ 34°10'51
AZ 215°11'19"
AZ 125°16'32"
AZ 305°16'32"
AZ 03°21'20"
R=100,00m
52,88m
75,93m
112,92m
221,80m
GLEBA B (REMANESCENTE)